


LAGEPLAN

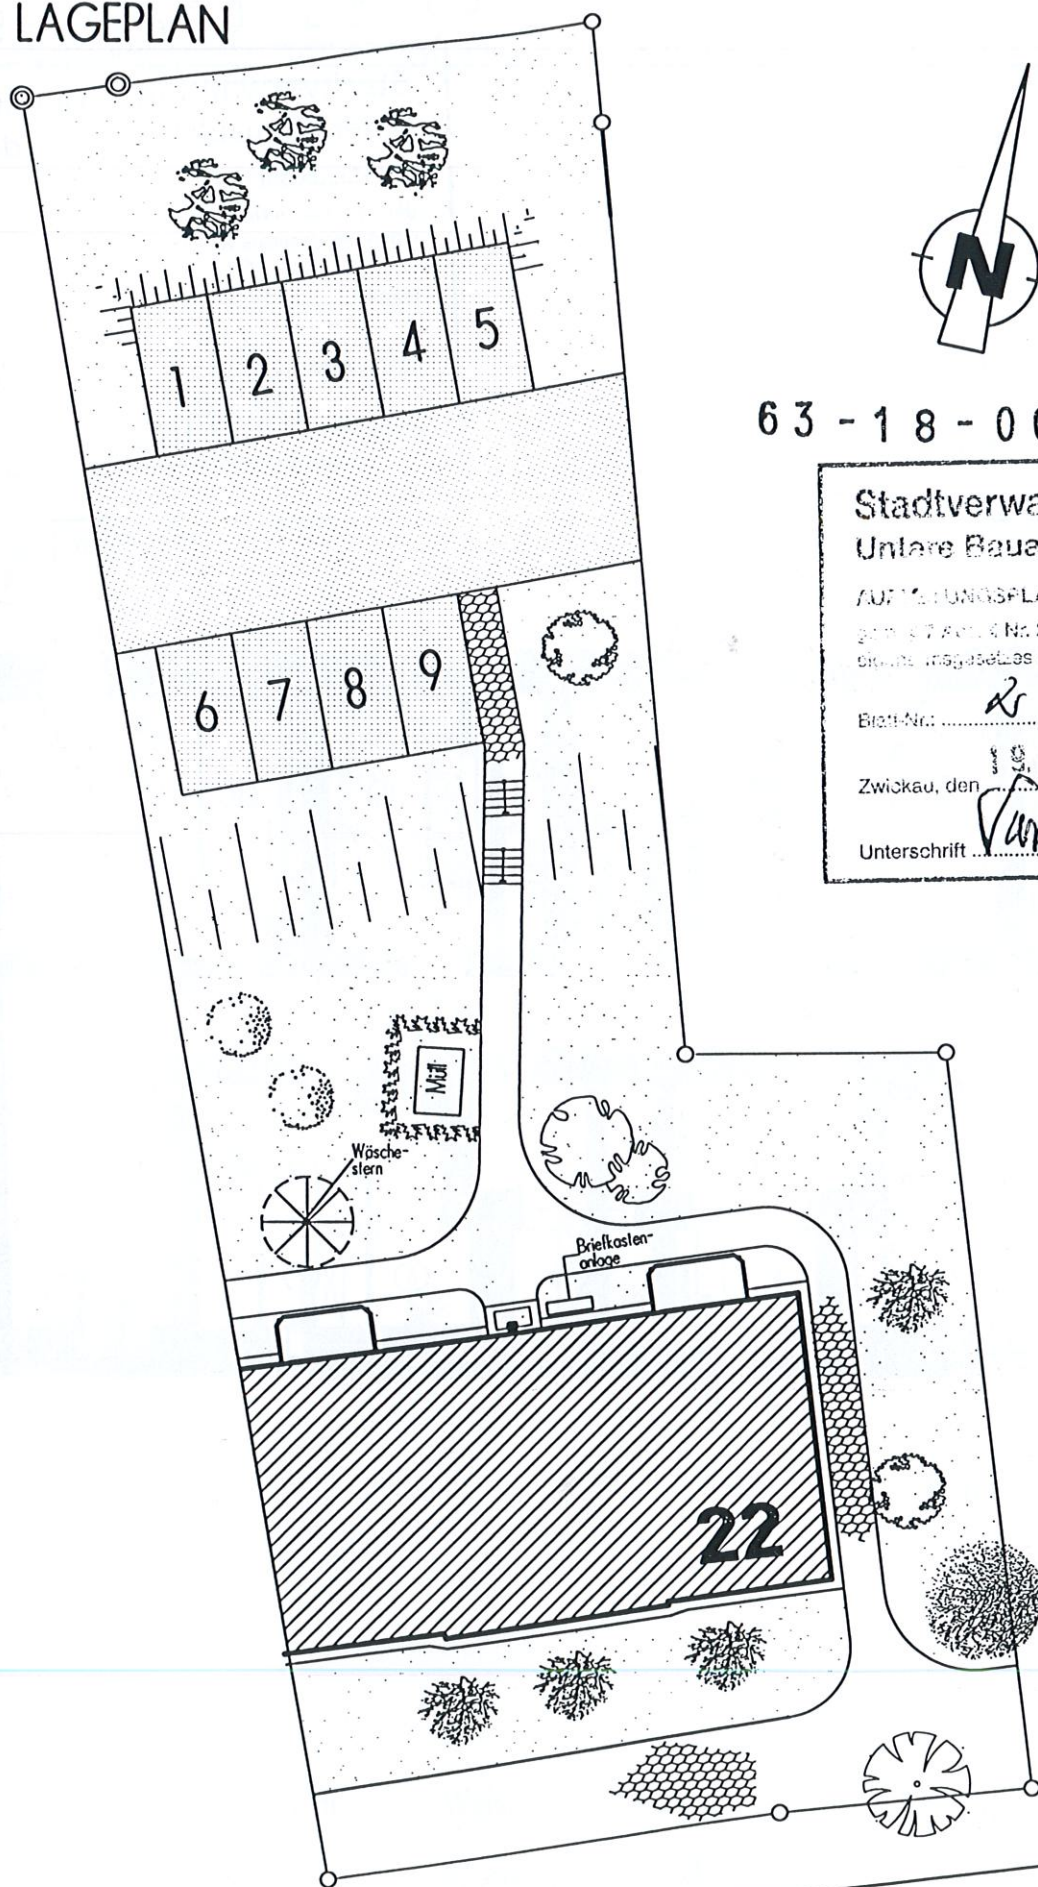

63-18-00781-99

Stadtverwaltung Zwickau
Untere Bauaufsichtsbehörde

AUFTEILUNGSPLAN

gemäß § 2 Abs. 4 Nr. 2 des Wohnungs-
gesetzes vom 15. 03. 1951

Blatt-Nr. 2

Zwickau, den 19. Mai 1999

Unterschrift *Vannm*

STB

sungs

aße.2

au

37 44/4

19 44

1998

Karl-Keil-Straße

Bl.-Nr.: 0.1

M 1250